


- ΥΠΟΜΗΝΗΜΑ**
- Λεκάνη απορροής επιφανειακών υδάτων
  - Λεκάνη δευτεροβάθμιας αποστραγγίσεως
  - Σωληνός αποστραγγιστή σε σφραγισμένο υδροαποθήκη
  - o-o- Προτεινόμενο φρεσάτο υδροαποθήκης και σύνδεση με το υφιστάμενο αποχετευτικό δίκτυο του Δήμου
  - Υφιστάμενο φρεσάτο υδροαποθήκης του Δήμου

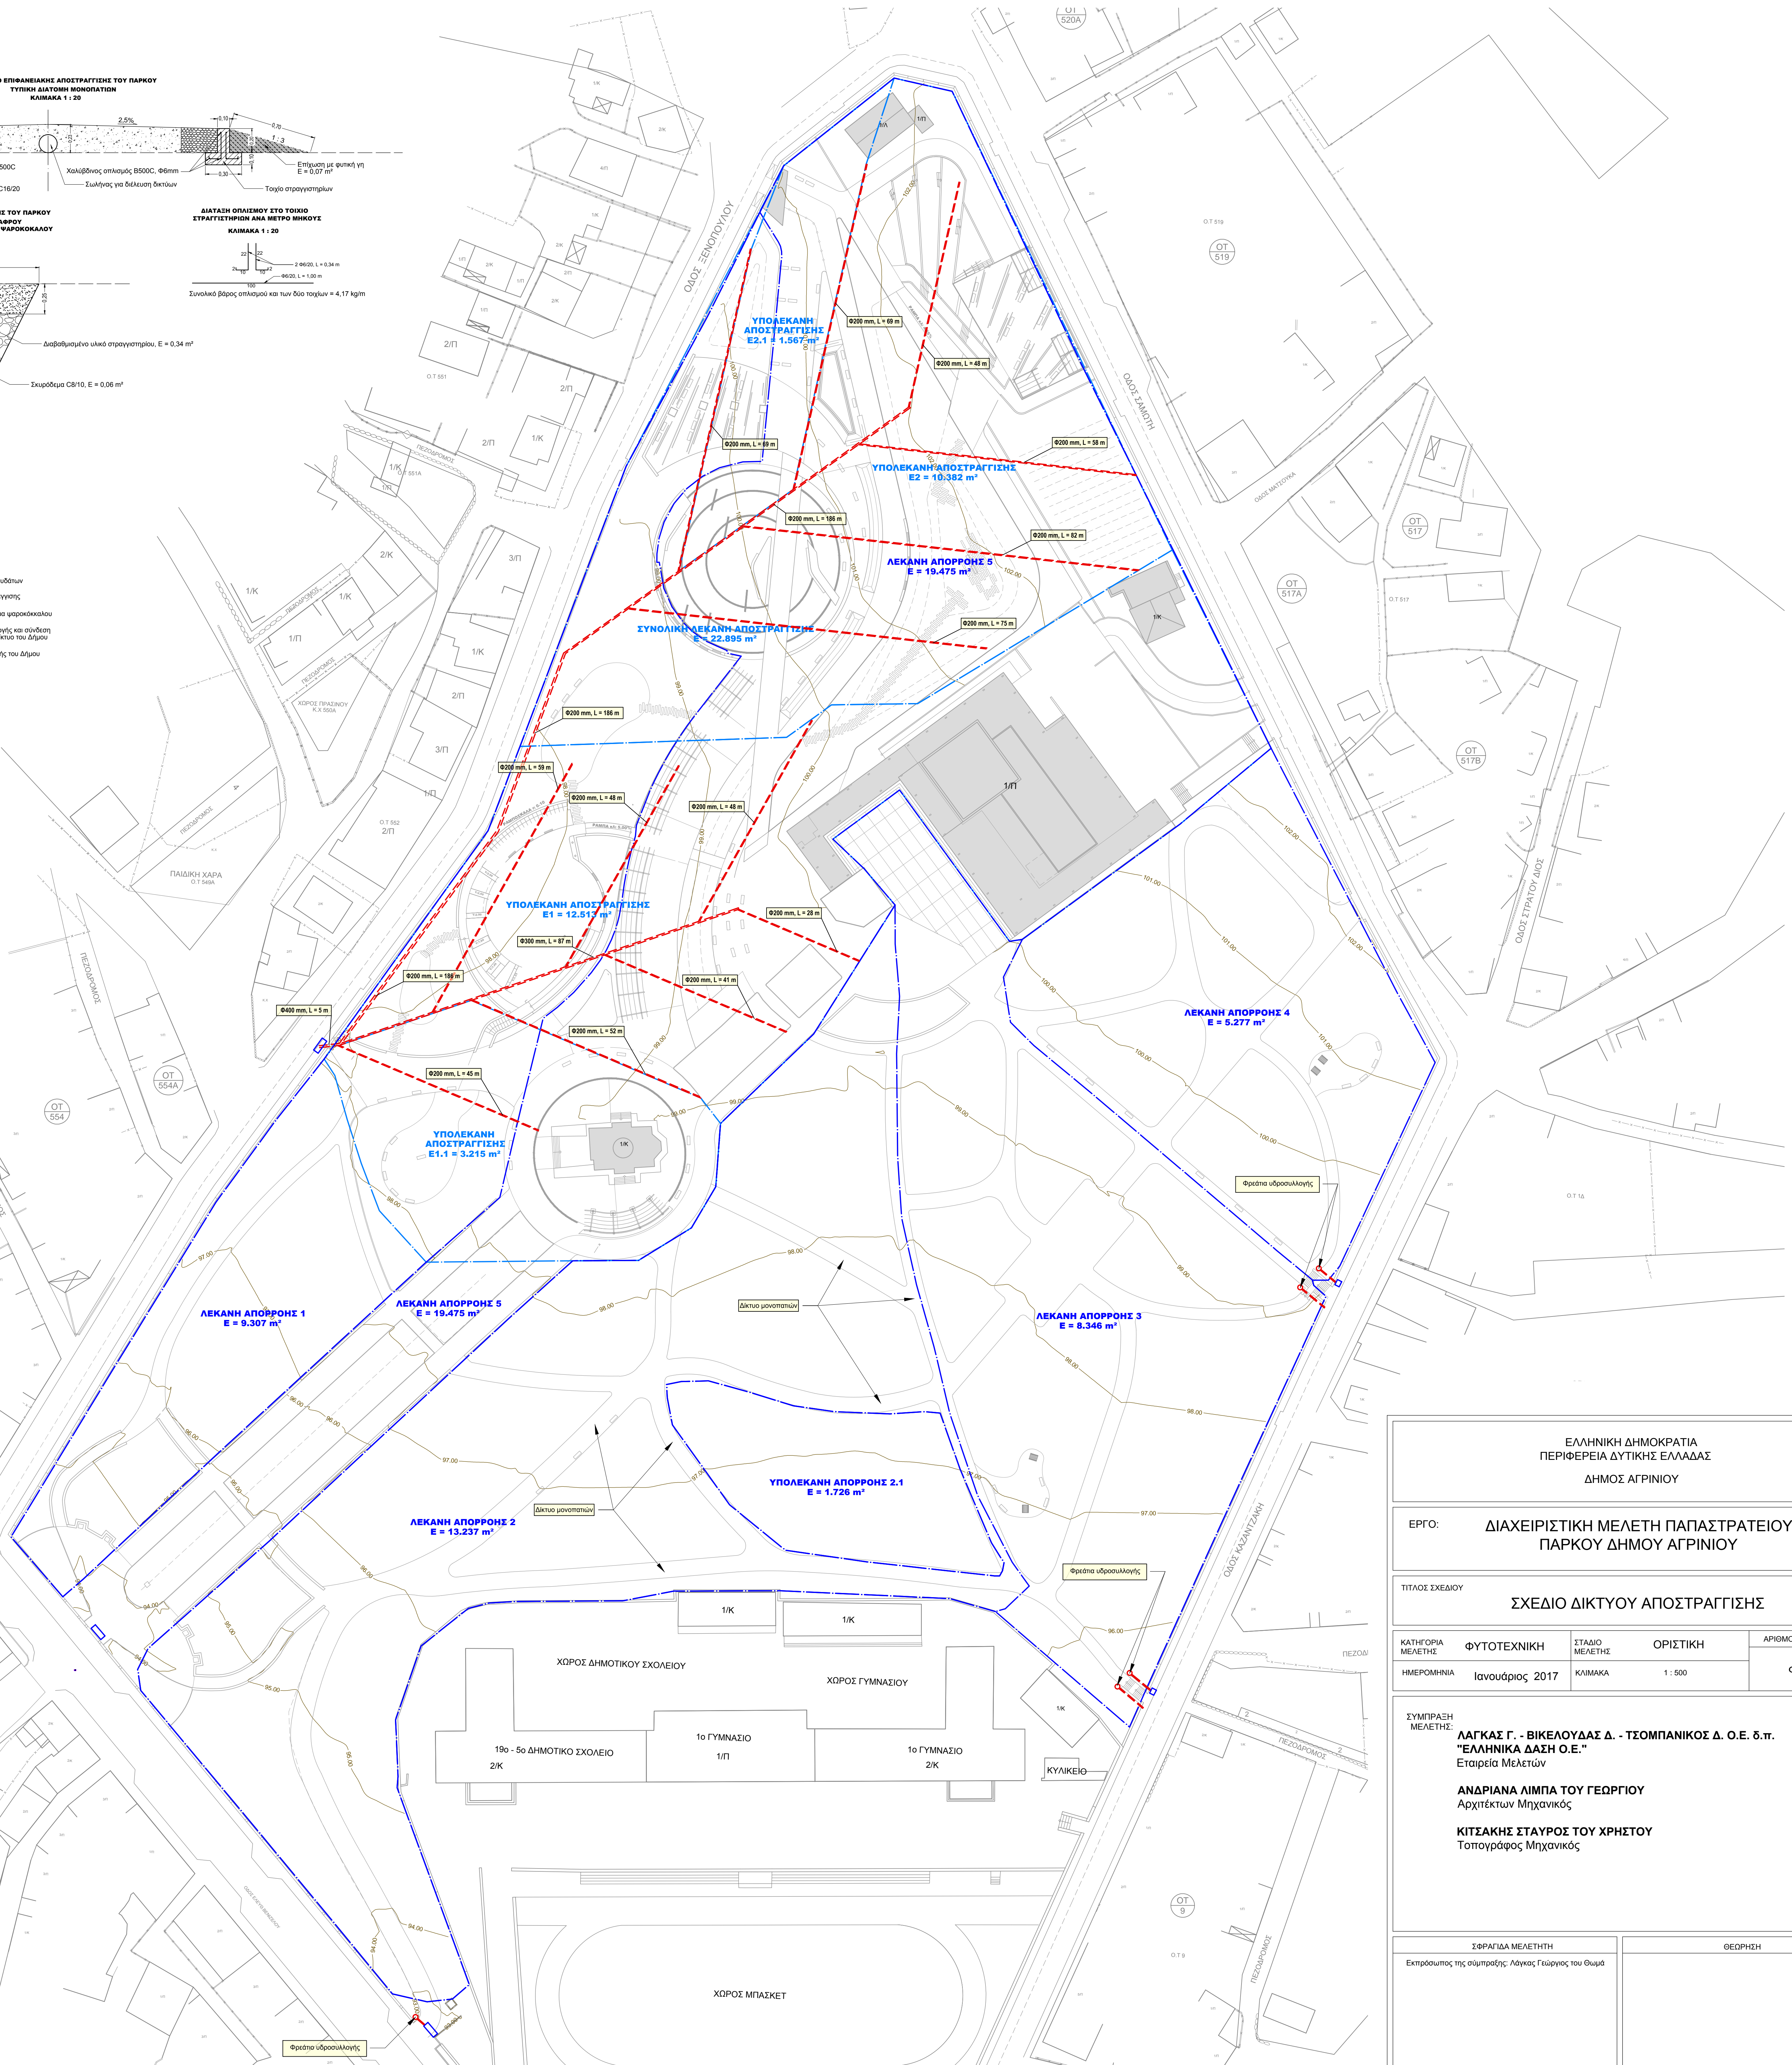

ΕΛΛΗΝΙΚΗ ΔΗΜΟΚΡΑΤΙΑ ΠΕΡΙΦΕΡΕΙΑ ΔΥΤΙΚΗΣ ΕΛΛΑΔΑΣ ΔΗΜΟΣ ΑΓΡΙΝΙΟΥ				
ΕΡΓΟ:		ΔΙΑΧΕΙΡΙΣΤΙΚΗ ΜΕΛΕΤΗ ΠΑΠΑΣΤΡΑΤΕΙΟΥ ΠΑΡΚΟΥ ΔΗΜΟΥ ΑΓΡΙΝΙΟΥ		
ΤΙΤΛΟΣ ΣΧΕΔΙΟΥ		ΣΧΕΔΙΟ ΔΙΚΤΥΟΥ ΑΠΟΣΤΡΑΓΓΙΣΗΣ		
ΚΑΤΗΓΟΡΙΑ ΜΕΛΕΤΗΣ	ΦΥΤΟΤΕΧΝΙΚΗ	ΣΤΑΔΙΟ ΜΕΛΕΤΗΣ	ΟΡΙΣΤΙΚΗ	ΑΡΙΘΜΟΣ ΣΧΕΔΙΟΥ
ΗΜΕΡΟΜΗΝΙΑ	Ιανουάριος 2017	ΚΑΙΜΑΚΑ	1:500	Φ.3
ΣΥΜΠΡΑΞΗ ΜΕΛΕΤΗΣ:		ΛΑΓΚΑΣ Γ. - ΒΙΚΕΛΟΥΔΑΣ Δ. - ΤΣΟΜΠΑΝΙΚΟΣ Δ. Ο.Ε. δ.π. "ΕΛΛΗΝΙΚΑ ΔΑΣΗ Ο.Ε." Εταιρεία Μελετών		
		ΑΝΔΡΙΑΝΑ ΛΙΜΠΑ ΤΟΥ ΓΕΩΡΓΙΟΥ Αρχιτέκτων Μηχανικός		
		ΚΙΤΣΑΚΗΣ ΣΤΑΥΡΟΣ ΤΟΥ ΧΡΗΣΤΟΥ Τοπογράφος Μηχανικός		
ΣΥΝΤΡΑΦΕΑ ΜΕΛΕΤΗΤΗ		ΘΕΩΡΗΣΗ		
Εκπρόσωπος της σύμπραξης: Λάγκας Γεώργιος του Θωμά				